


PIANTA GENERALE
- scala 1:1000 -

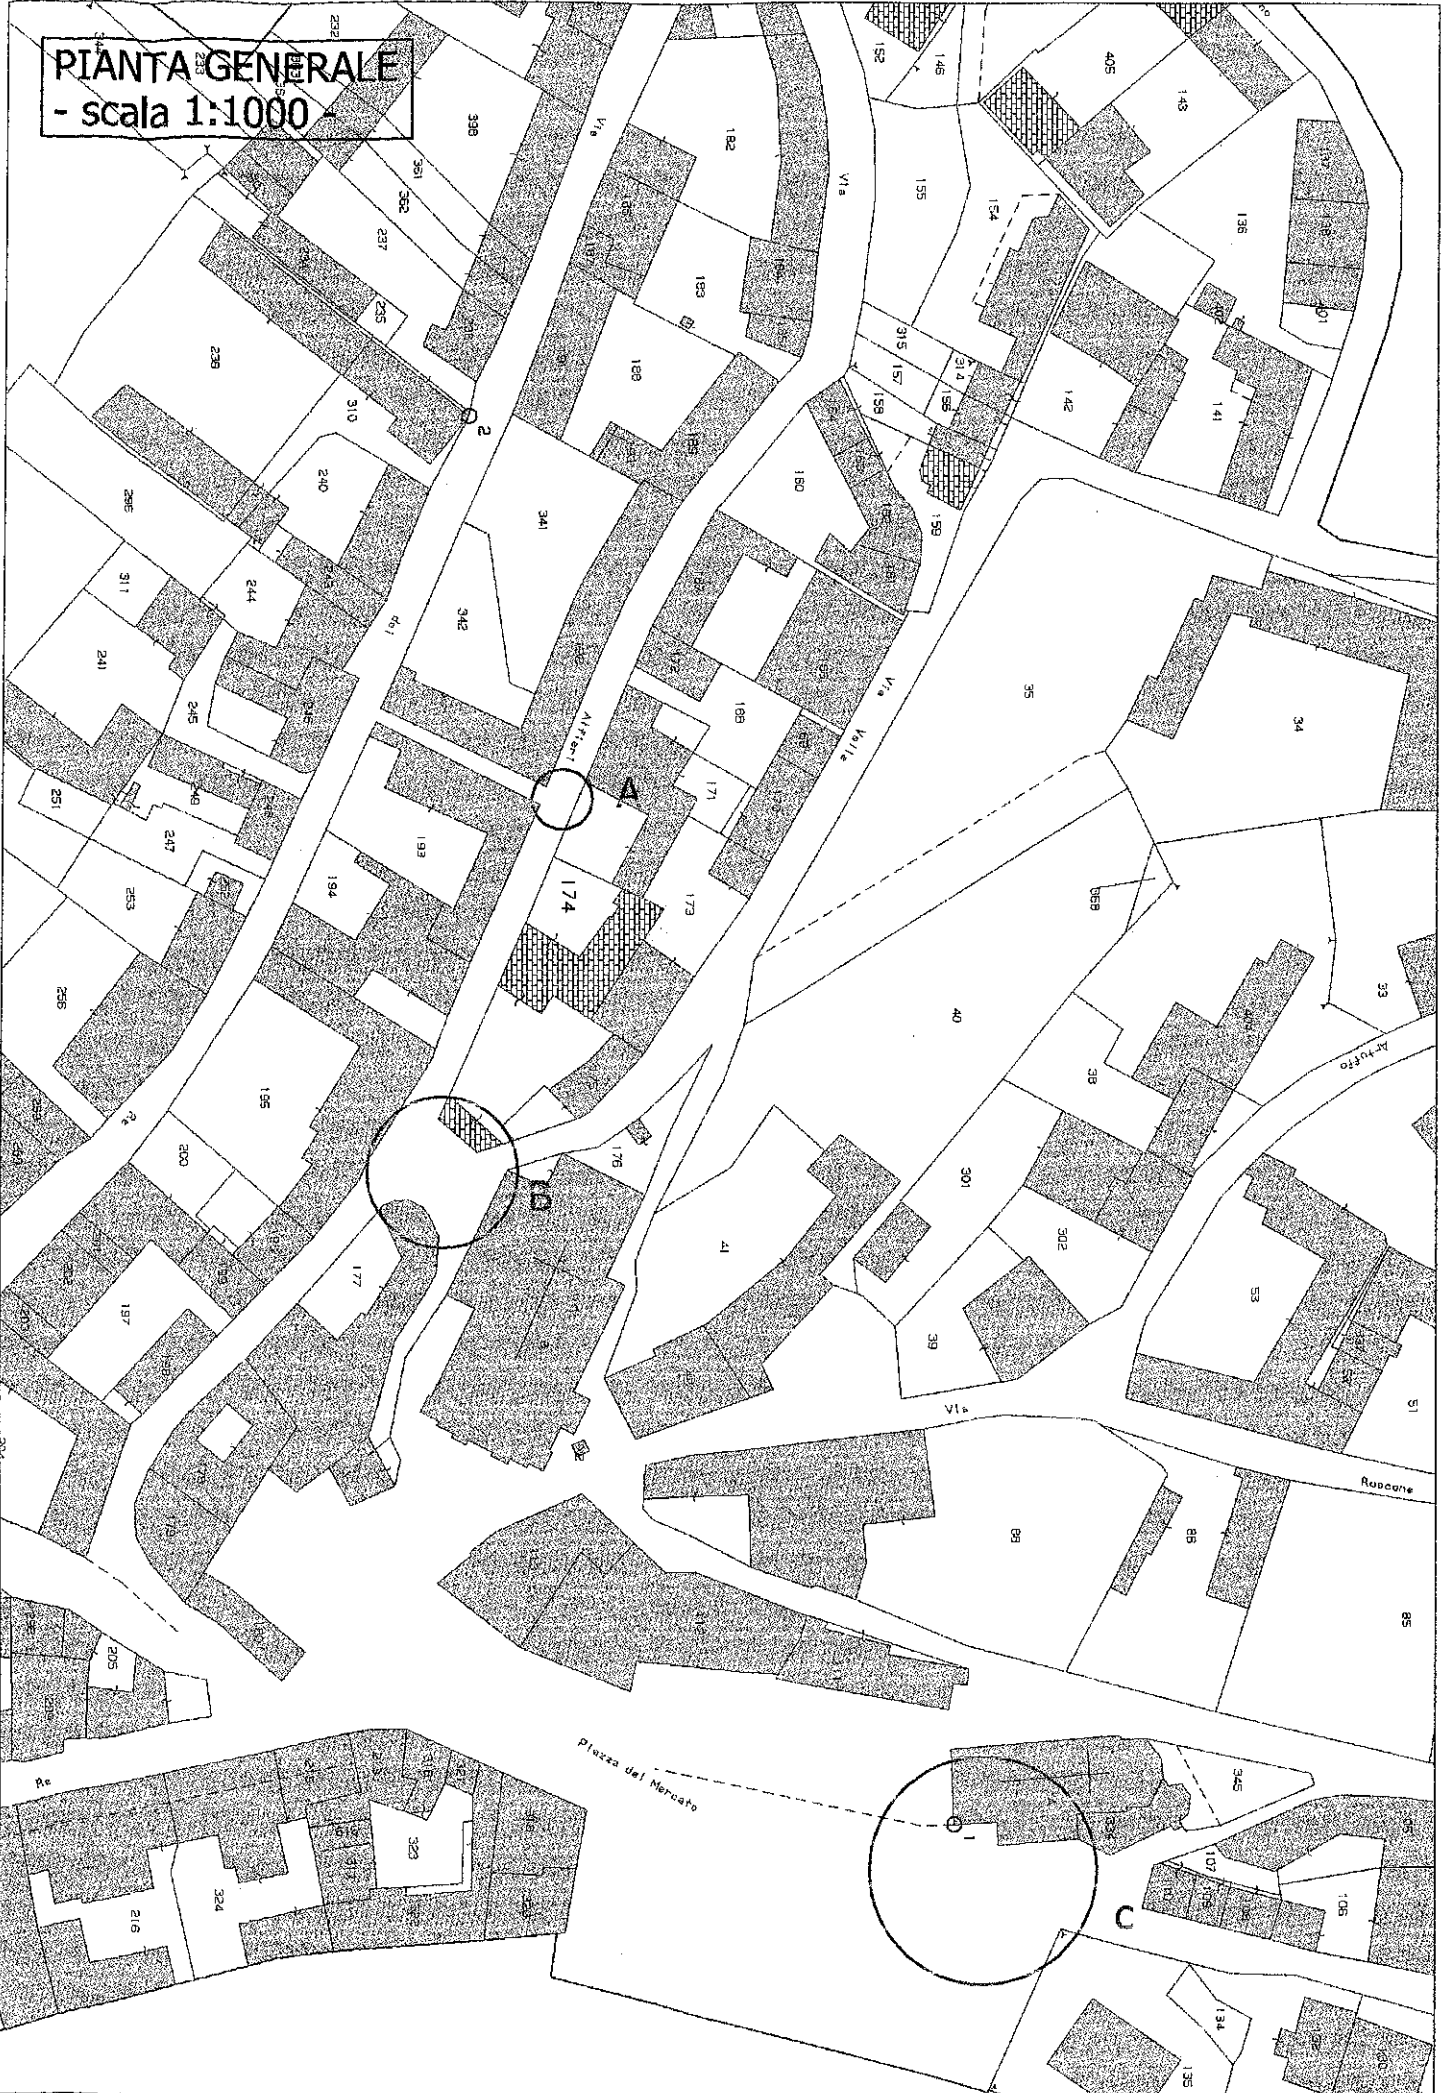

INTERVENTO A
- scala 1:50 -

