



PLANIMETRIA DELLA ZONA INTERESSATA
(scala 1:50)

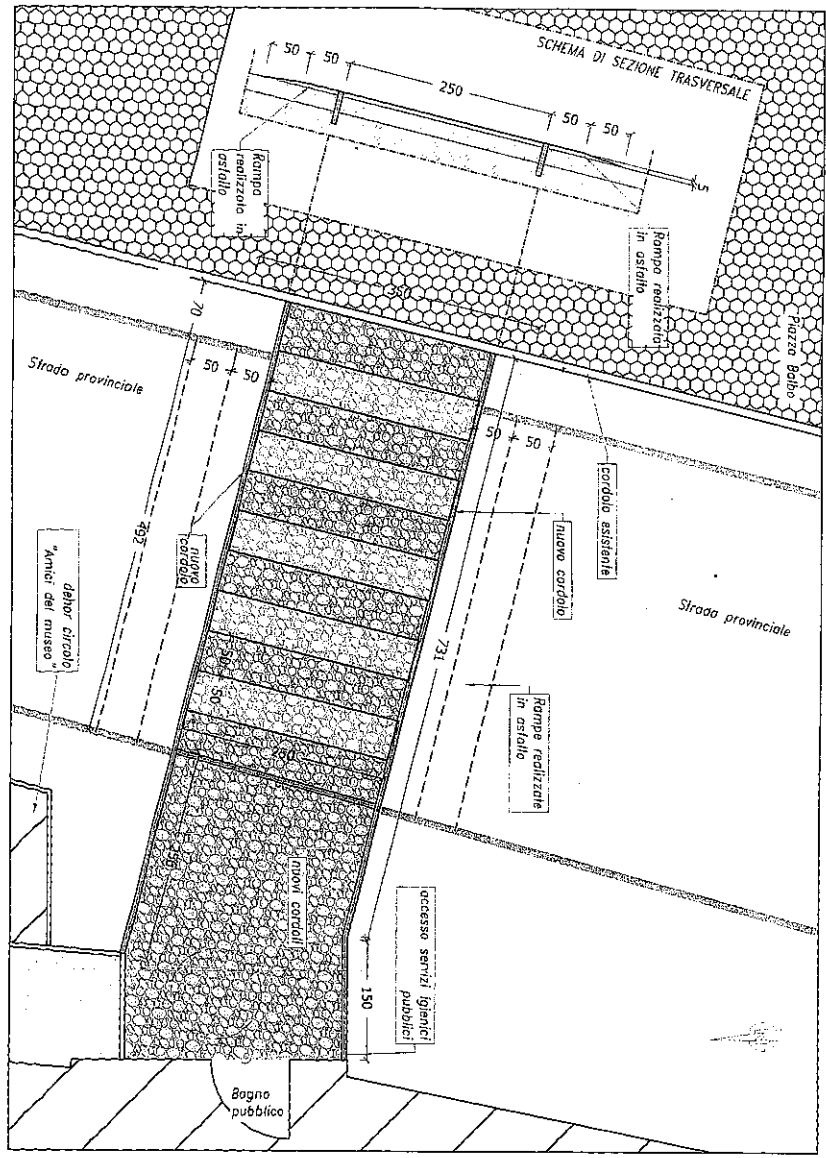

PLANIMETRIA GENERALE
(scala 1:1000)

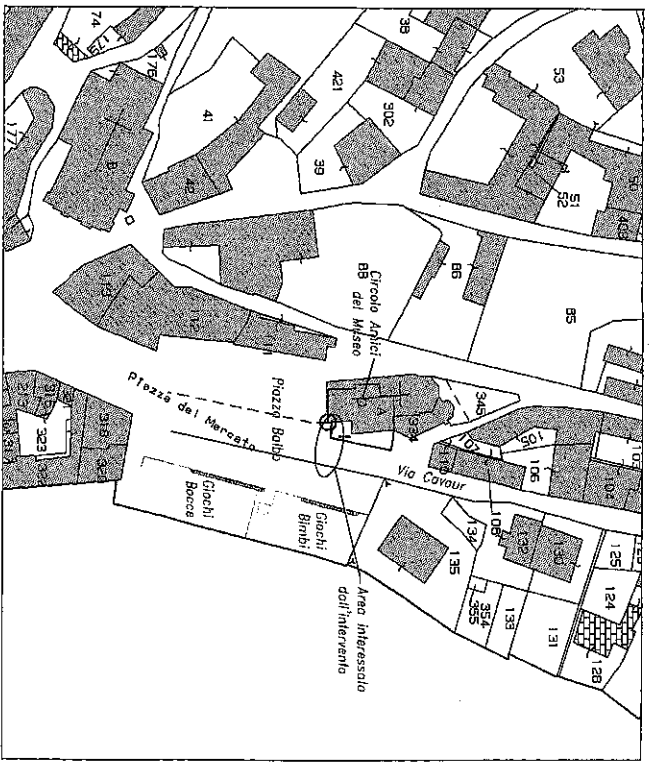






Data:	Data:	Data:
1:50	AGGIORNAMENTO	11
Prestazioni:		Elaborazione grafica esecutiva